



예술의전당

공연명 : 신세계스퀘어

주 기 :


미술관장의 야외무대는 오페라하우스를 바라보고 미술관과 디자인 미술관을 사이에 설치되는 것을 기본으로 하고 무대 크기와 같이는 반영할수 있다.  
객석의 수장은 850석을 사용할수 있으며 의자크기는 일반적인 야외 의자인 550이며 간격은 7000이다

도면명 : 객석 평면도

승 인 2012.01.30 .

축 척 A3 : 1/600  
A4 : 1/870

도면번호:

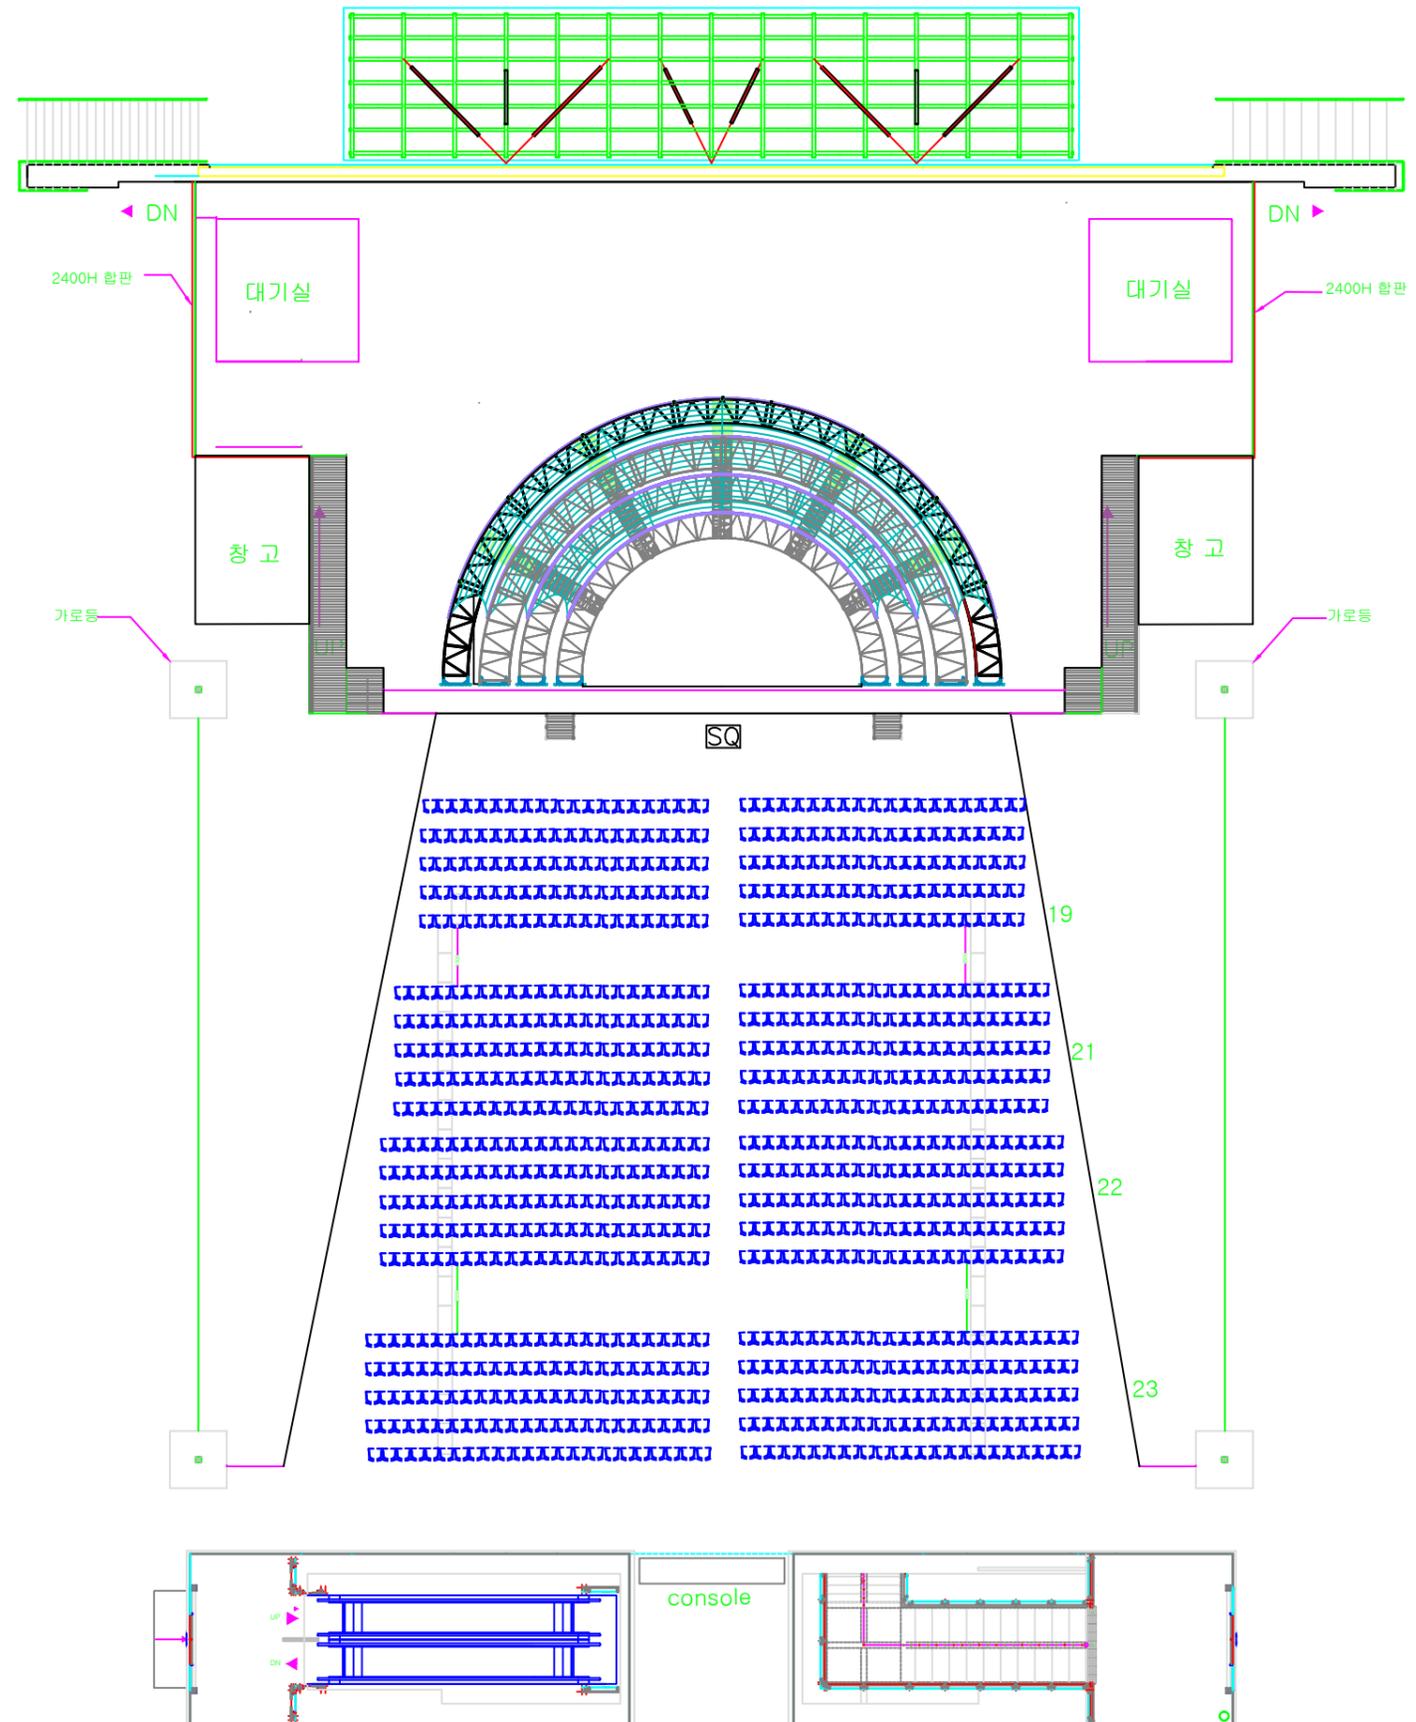




예술의전당

공연명 : 신세계스퀘어

주 기 :

미술관의 아와무대는 오페라하우스를 배관하고 미술관과 디자인 미술관을 사이에 설치되는 것을 기본으로 하고 무대 크기와 같이 변경할 수 있다.  
좌석의 수용은 600석을 수용할 수 있으며 의자크기는 일반적인 여의 좌자인 550이며 간격은 700이다

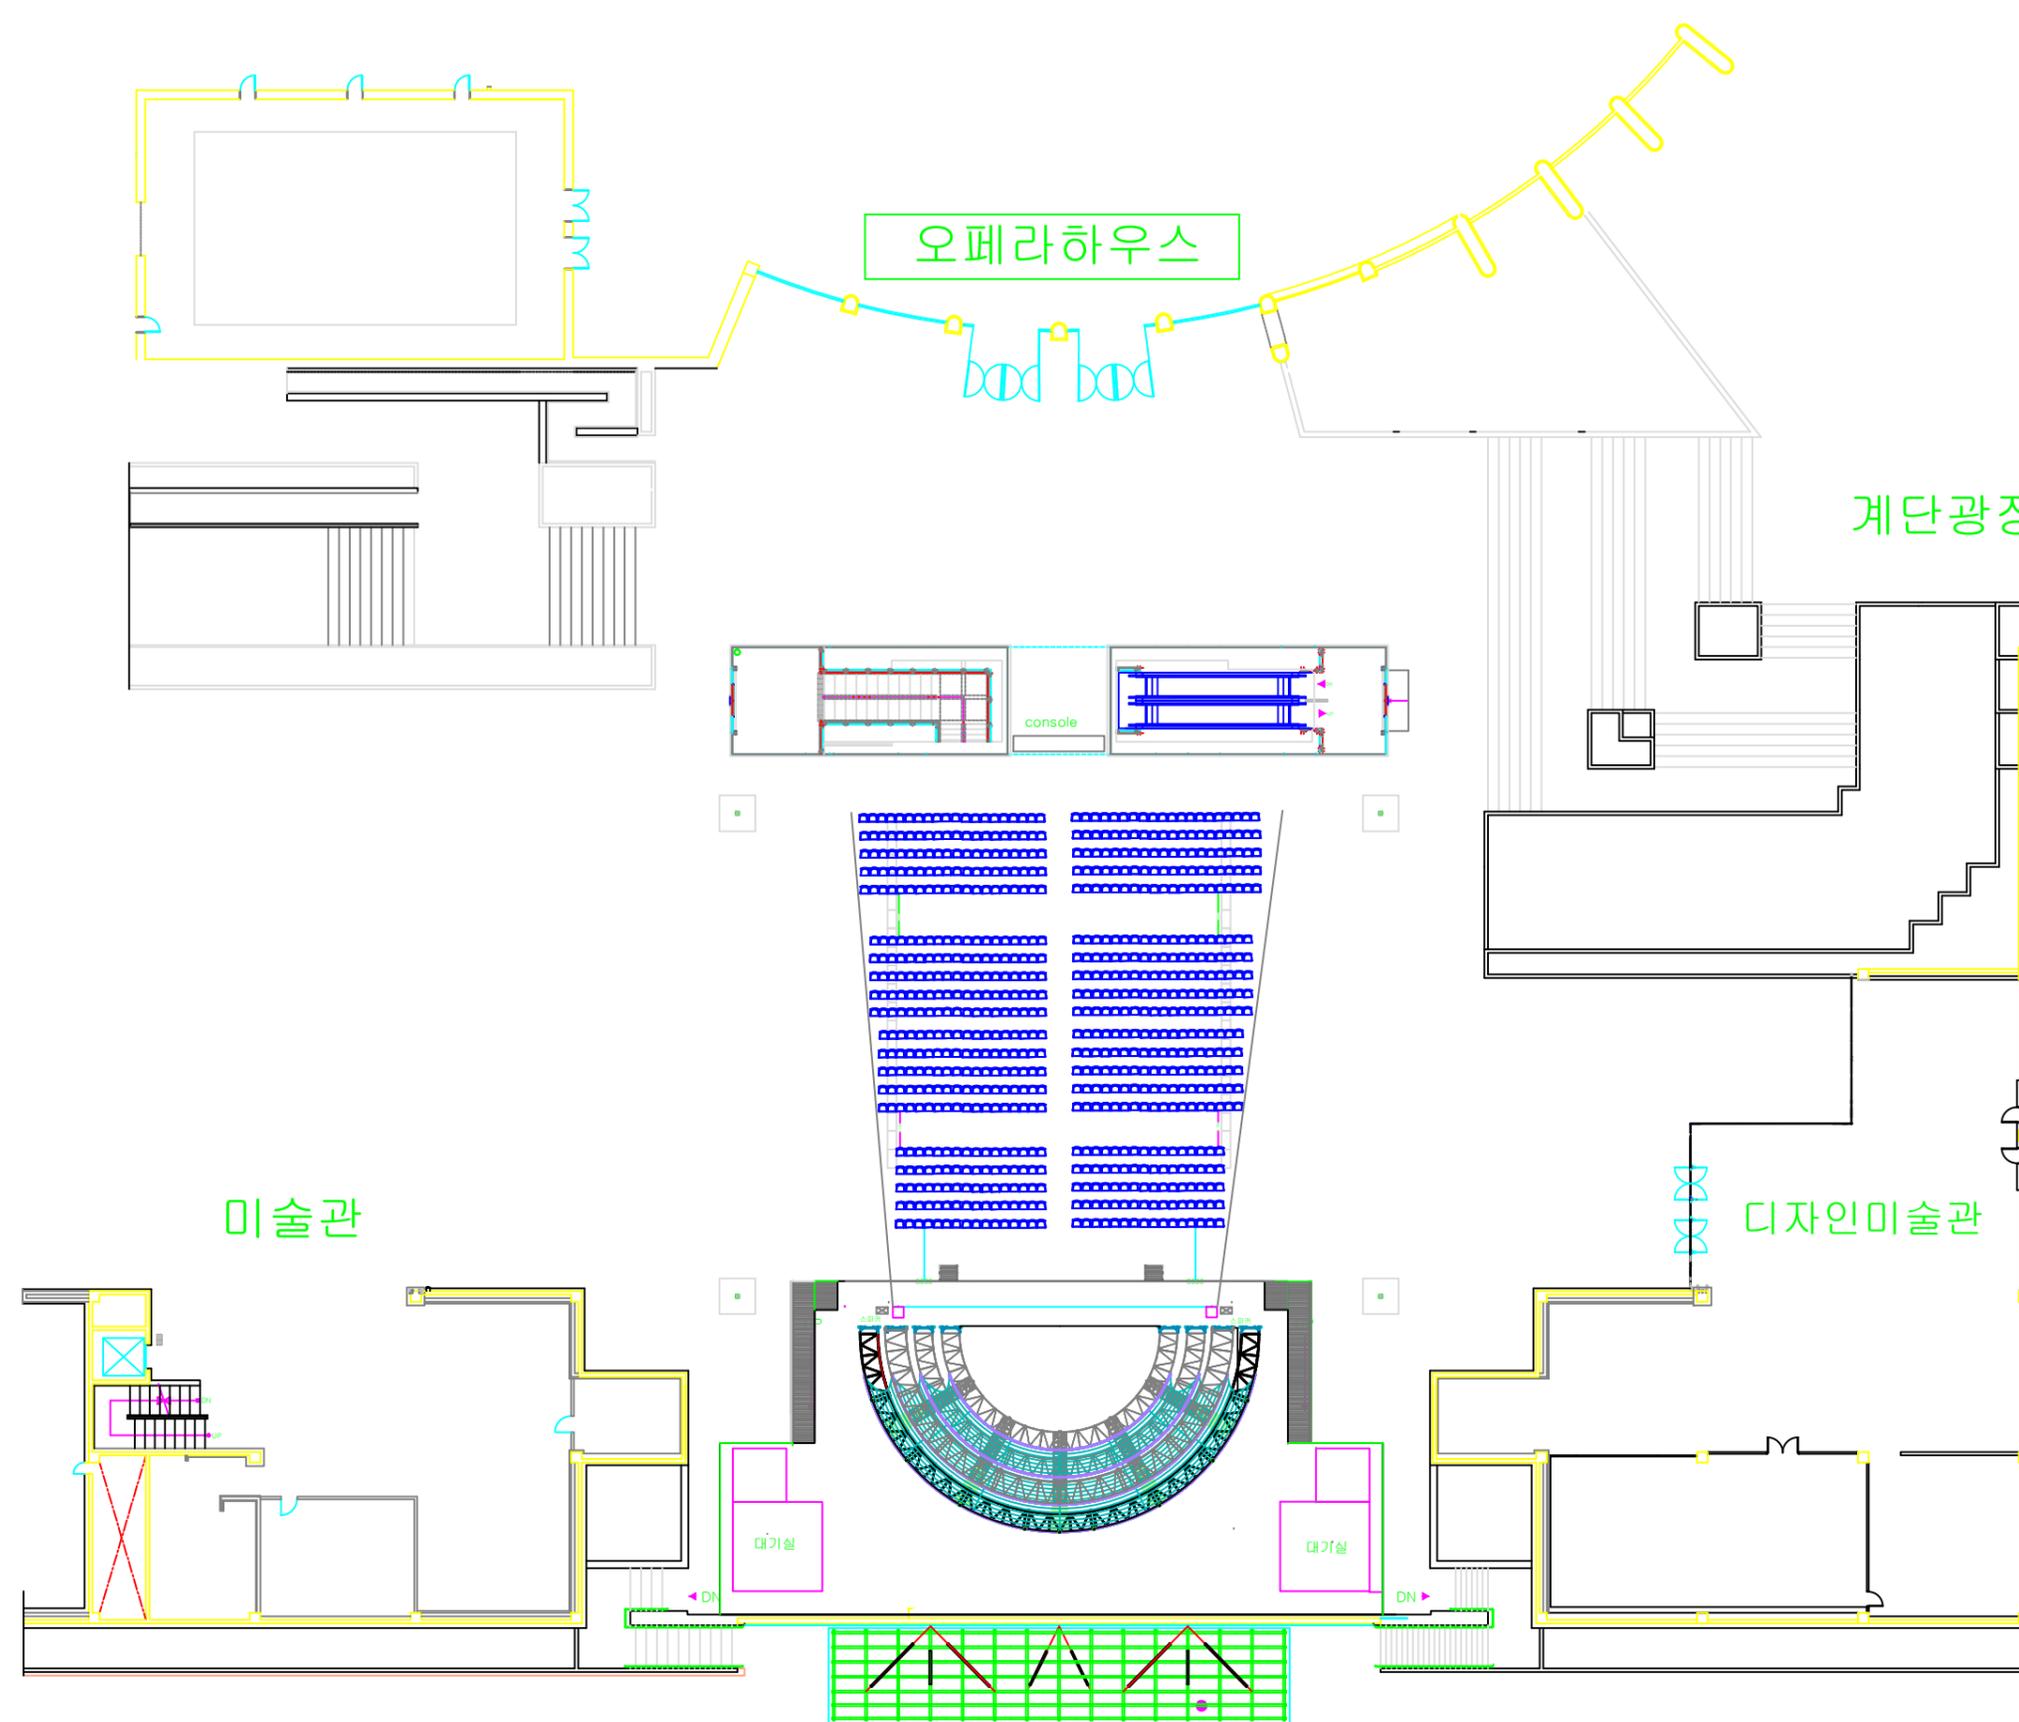

도면명 : 전체 평면도

승 인 2012.01.30 .

축 척 A3 : 1/600  
A4 : 1/870

도면번호: